

Agenzia del Territorio
CATASTO FABBRICATI
Ufficio Provinciale di
Genova

Dichiarazione protocollo n. GE0053805 del 27/02/2006

Planimetria di u.i.u. in Comune di Genova - Genova

Vico Dello Zucchero

civ. 7

Identificativi Catastali:

Sezione: GEA

Foglio: 92

Particella: 145

Subalterno: 30

Compilata da:

Pesce Maria Pia

Iscritto all'albo:


Architetti

Prov. Genova

N. 1295

Scheda n. 1


Scala 1:100

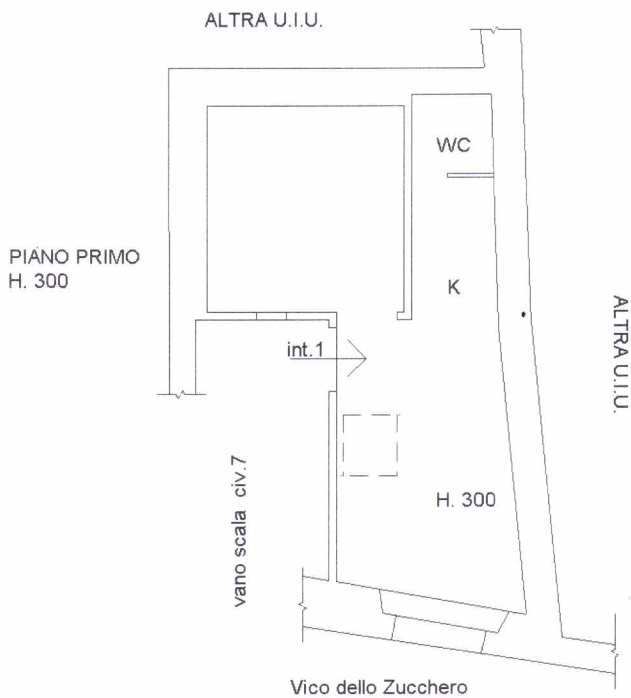


andito scala n°16
di Vico del Cioccolato

PIANO TERRA
H. 240

andito scala n°23R

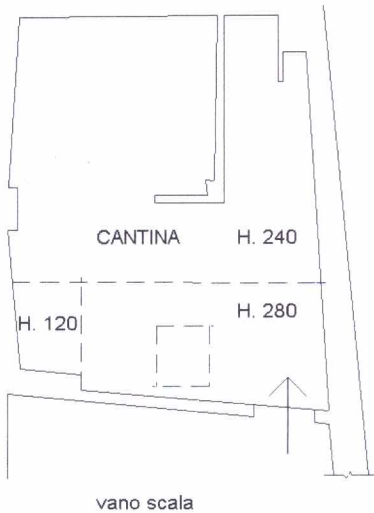

N

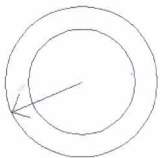

Ultima planimetria in atti